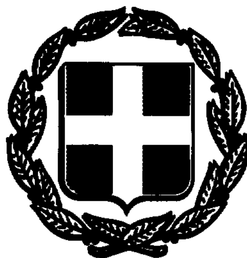


ΕΦΗΜΕΡΙΣ ΤΗΣ ΚΥΒΕΡΝΗΣΕΩΣ
ΤΗΣ ΕΛΛΗΝΙΚΗΣ ΔΗΜΟΚΡΑΤΙΑΣ

ΑΘΗΝΑ 24 ΝΟΕΜΒΡΙΟΥ 1992	ΤΕΥΧΟΣ ΤΕΤΑΡΤΟ	ΑΡΙΘΜΟΣ ΦΥΛΛΟΥ 1204

ΠΟΛΕΟΔΟΜΙΑ

ΑΠΟΦΑΣΕΙΣ

Αριθ. Χ 7004

Τροποποίηση ρυμοτομικού σχεδίου Δ. Πάτρας.

Ο ΝΟΜΑΡΧΗΣ ΑΧΑΪΑΣ

Έχοντας υπόψη:

1. Το Ν.Δ. της 17.7.1923 «Περί σχεδίων πόλεων και Κωμών του Κράτους» (Φ.Ε.Κ. 228Α/1923) όπως μεταγενέστερα τροποποιήθηκαν και συμπληρώθηκαν και ειδικότερα τα άρθρα 3 και 70.

2. Τον Α.Ν. 314/1968 (Φ.Ε.Κ. 47/Α) όπως τροποποιήθηκαν και συμπληρώθηκαν με τα υπ' αριθμ. 1018/71 Ν. Δ/γμα (Φ.Ε.Κ. 220/Α) και με την παρ. 3 του άρθρου 34 του Ν. 1577/85 (Φ.Ε.Κ. 219/Α).

3. Τις διατάξεις του με αρ. 183/1986 Π. Δ/τος (ΦΕΚ 70Α) και ειδικότερα το άρθρο 1 παρ. 1.

4. Τις με αρ. 183/91 και 689/91 γνωμοδοτήσεις του δημοτικού Συμβουλίου Δ. Πάτρας.

5. Το με αρ. 12/1992 πρακτικό θέμα 4ον όπου η γνωμοδότηση του ΣΧΟΠ Νομ. Αχαΐας, αποφασίζουμε:

Άρθρο 1

Εγκρίνεται η τροποποίηση του ρυμοτομικού σχεδίου Δ. Πάτρας και τροποποιούμε τα Ο.Τ. που όπως αναλυτικά φαίνονται στις συνημμένες υπ' αριθμ. 207, 208, 209 πινακίδες 1:500 του εγκεκριμένου ρυμοτομικού σχεδίου δια μετατοπίσεως της προβλεπομένης λεωφόρου των 30 μ η οποία διέρχεται αρχτικά του Εθνικού Σταδίου επί του χώρου του χειμάρρου Διακονιάρη.

Άρθρο 2

Η παρούσα απόφαση μαζί με το τοπογραφικό διάγραμμα σε κλίμακα 1:500 να αναρτηθεί στον πίνακα των ανακοινώσεων του Τμήματος Πολεοδομίας από την ημέρα υπογραφής της και για 15 ημέρες.


Άρθρο 3

Η ισχύς της παρούσης απόφασης αρχίζει από την ημέρα δημοσίευσης στην Εφημερίδα της Κυβερνήσεως.

Η απόφαση αυτή μαζί με το σχετικό τοπογραφικό διάγραμμα να δημοσιευθεί στην Εφημερίδα της Κυβερνήσεως.

Πάτρα, 28 Αυγούστου 1992

Ο Νομάρχης
ΝΙΚ. ΤΑΓΑΡΗΣ

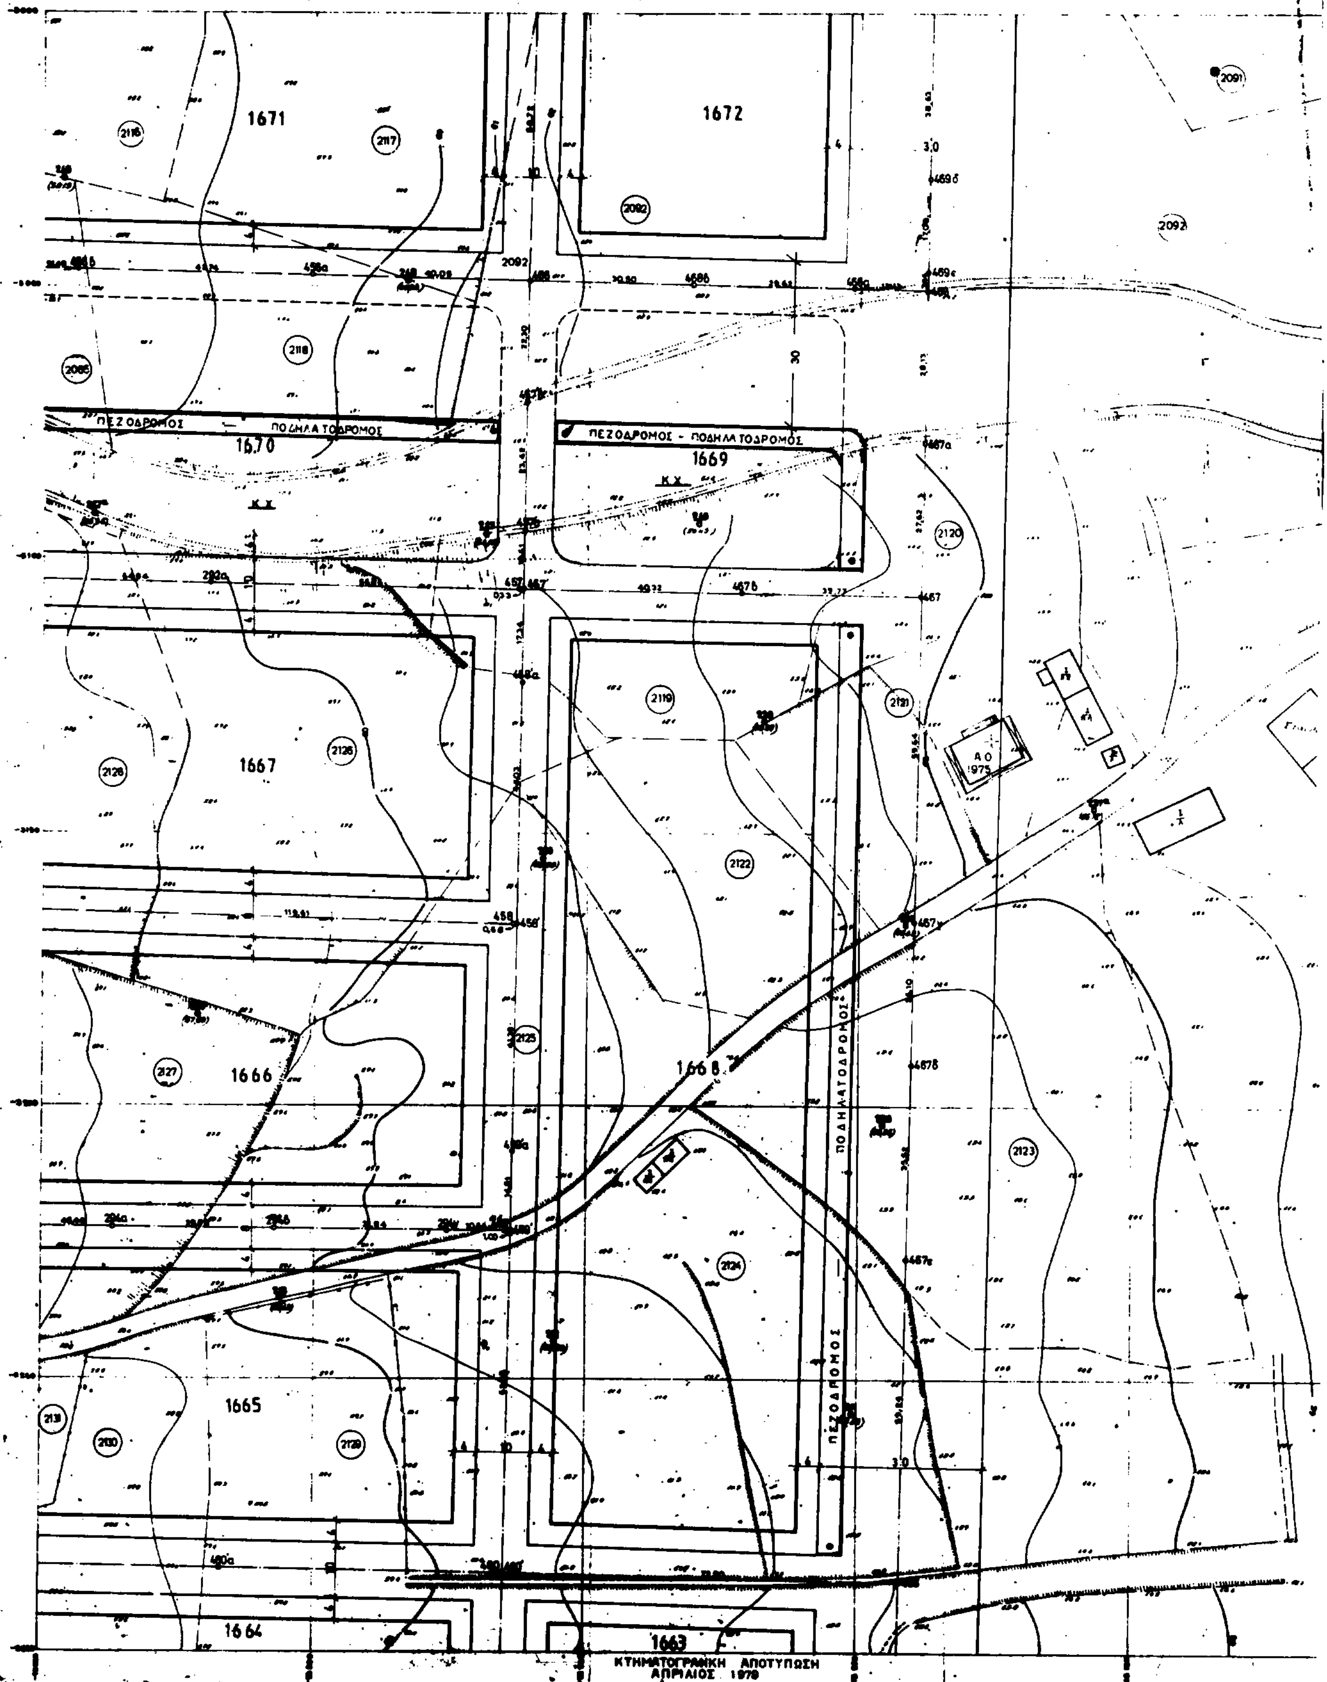
Π·Α Τ
1671
1672
1670
1669
ΠΕΖΟΔΡΟΜΟΣ - ΠΟΔΗΛΑΤΟΔΡΟΜΟΣ
1667
1666
1668
1665
1664
1663
ΠΟΔΗΛΑΤΟΔΡΟΜΟΣ
ΠΕΖΟΔΡΟΜΟΣ
ΚΤΗΜΑΤΟΓΡΑΦΙΚΗ ΑΠΟΤΥΠΩΣΗ
ΑΠΡΙΛΙΟΣ 1979

Κλίμαξ 1 : 500

Τροποποίηση ρυμοτομικού σχεδίου σύμφωνα με την υπ' αρ. ...
Απόφαση Νομάρχη Αχαΐας
(Μετατόπιση Λεωφόρου ...
Αρχαία του Εθνικού ...


Πατρα 21-10-1992




ΝΟΕΜΒΡΙΟΣ 1976
ΕΦΑΡΜΟΓΗ ΡΥΜΟΤΟΜΙΚΟΥ ΣΧΕΔΙΟΥ

ὁ Ἐπιβλέπων Μηχ. — ΘΕΟΔ. ΔΕΛΕΓΚΟΣ, ΑΓΡ. & ΤΟΠΟΓΡΑΦΟΣ ΜΗΧ.


ὁ Συντάξας Μηχ. — ΚΩΝ. ΤΣΑΪΛΑΣ., ΑΓΡ. & ΤΟΠΟΓΡΑ. ΜΗΧ.

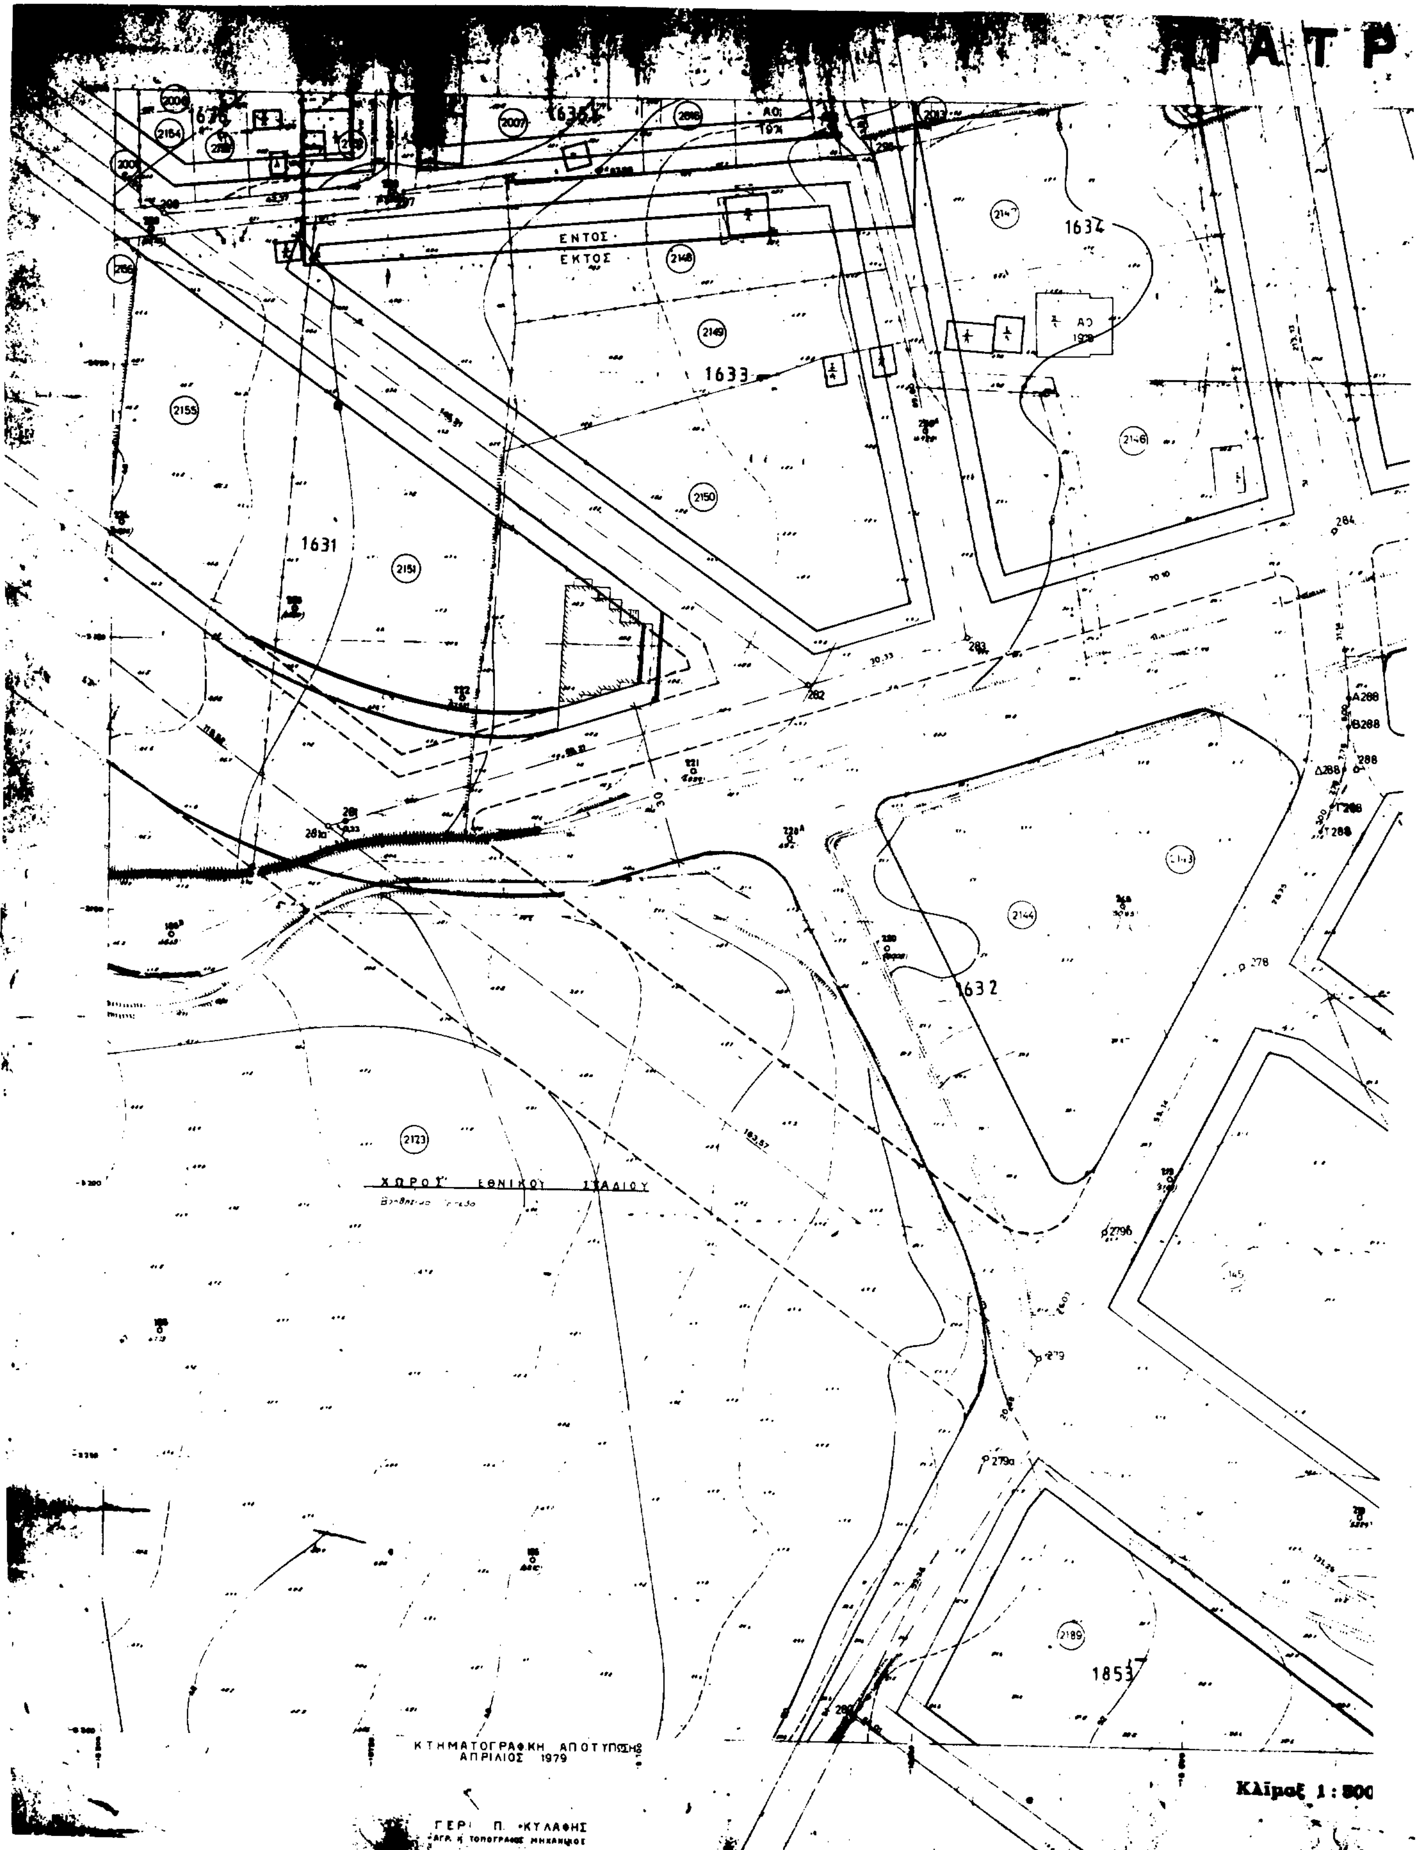

ΕΝΤΟΣ
ΕΚΤΟΣ
1631
1632
1633
1634
1853
ΧΩΡΟΣ ΕΘΝΙΚΟΥ ΣΤΑΔΙΟΥ
ΚΤΗΜΑΤΟΓΡΑΦΙΚΗ ΑΠΟΤΥΠΩΣΗ
ΑΠΡΙΛΙΟΣ 1979
Κλίμαξ 1:500

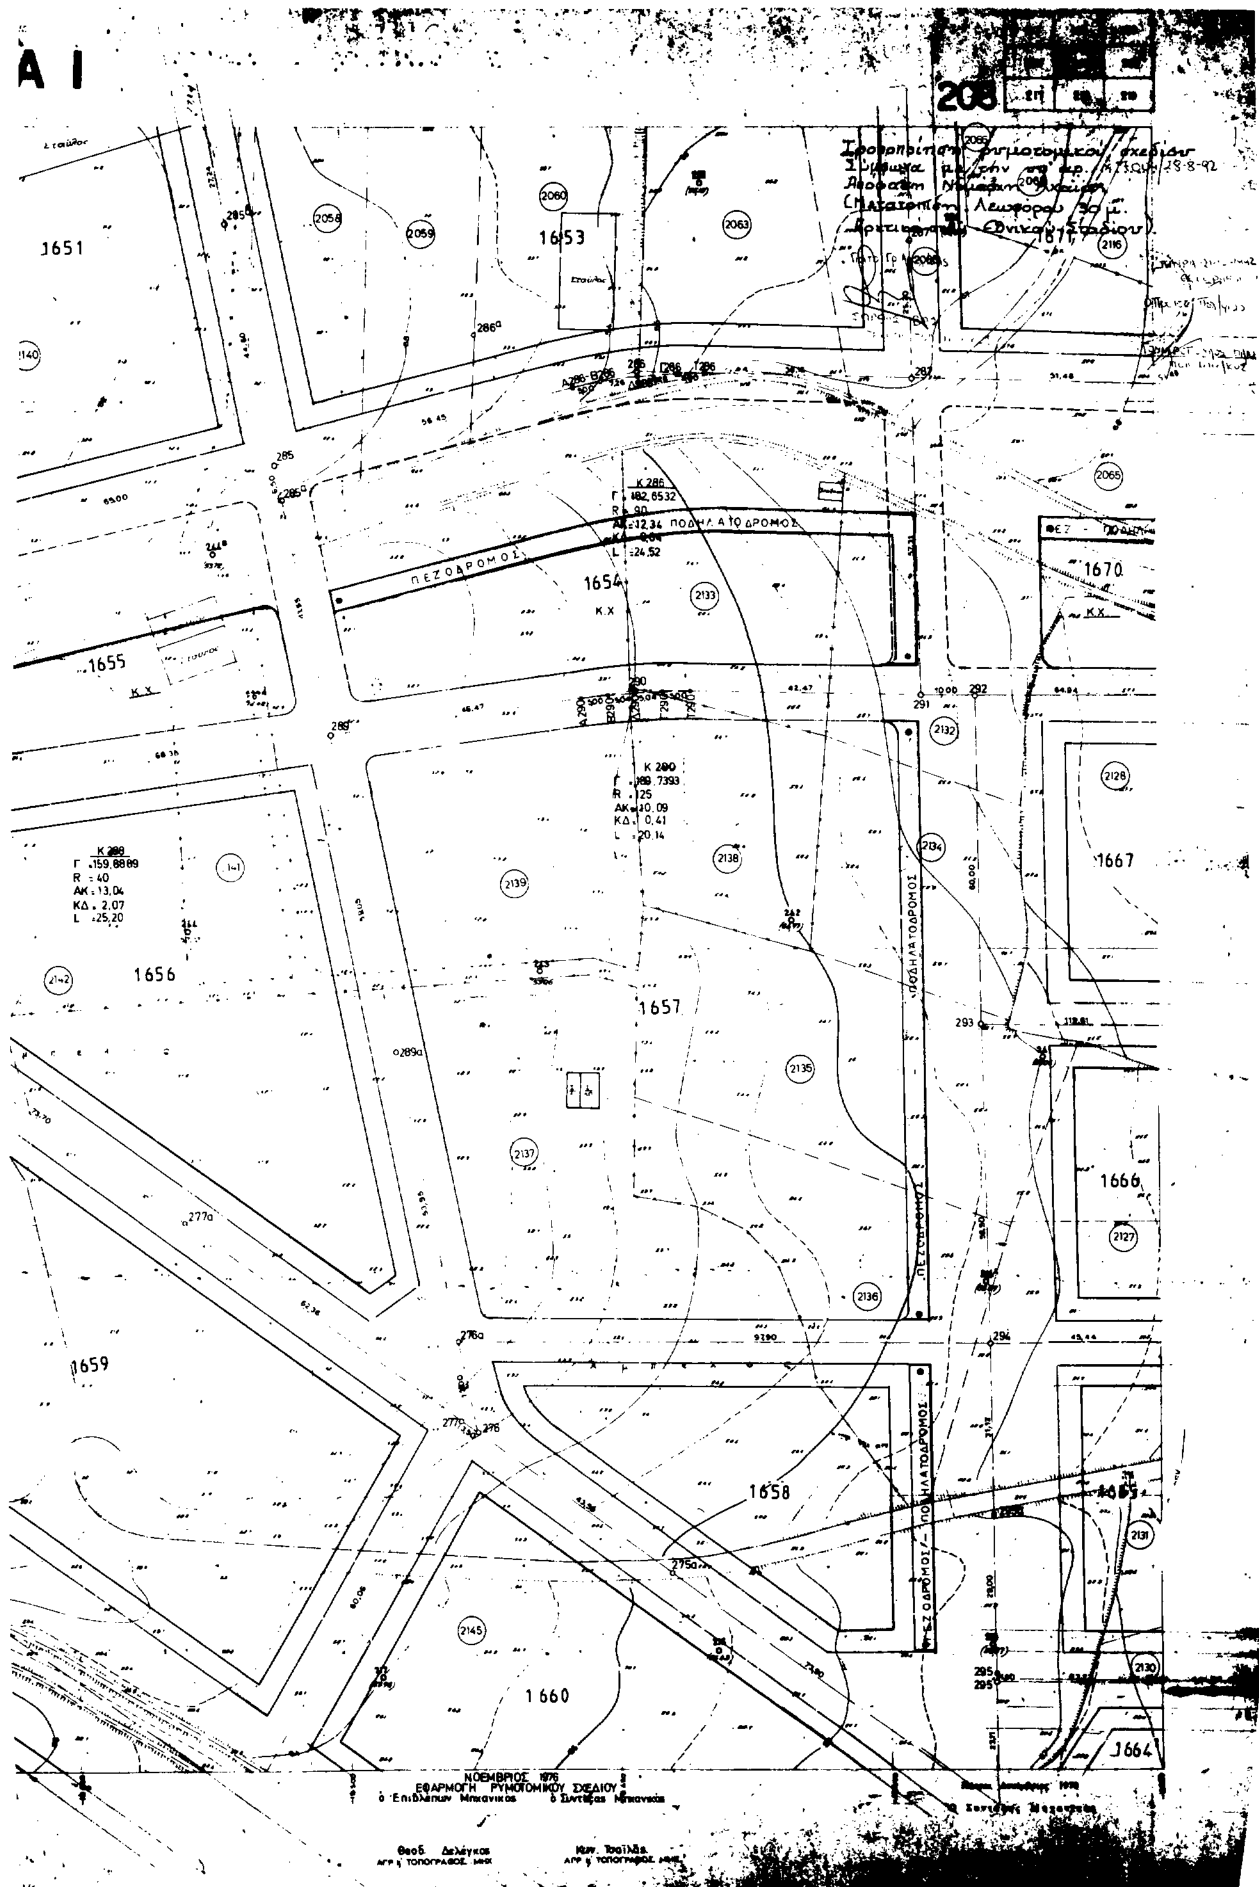

Α Ι
1651
1653
1654
1655
1656
1657
1658
1659
1660
1664
1666
1667
1670
ΠΕΖΟΔΡΟΜΟΣ
ΠΟΔΗΛΑΤΟΔΡΟΜΟΣ
Κ.Χ.
ΝΟΕΜΒΡΙΟΣ 1976
ΕΦΑΡΜΟΓΗ ΡΥΜΟΤΟΜΙΚΟΥ ΣΧΕΔΙΟΥ
ὁ Ἐπιβλέπων Μηχανικός
ὁ Συντάξας Μηχανικός
Θεοδ. Δελέγκος
ΑΓΡ. ΤΟΠΟΓΡΑΦΟΣ ΜΗΧ
ΑΓΡ. ΤΟΠΟΓΡΑΦΟΣ ΜΗΧ.

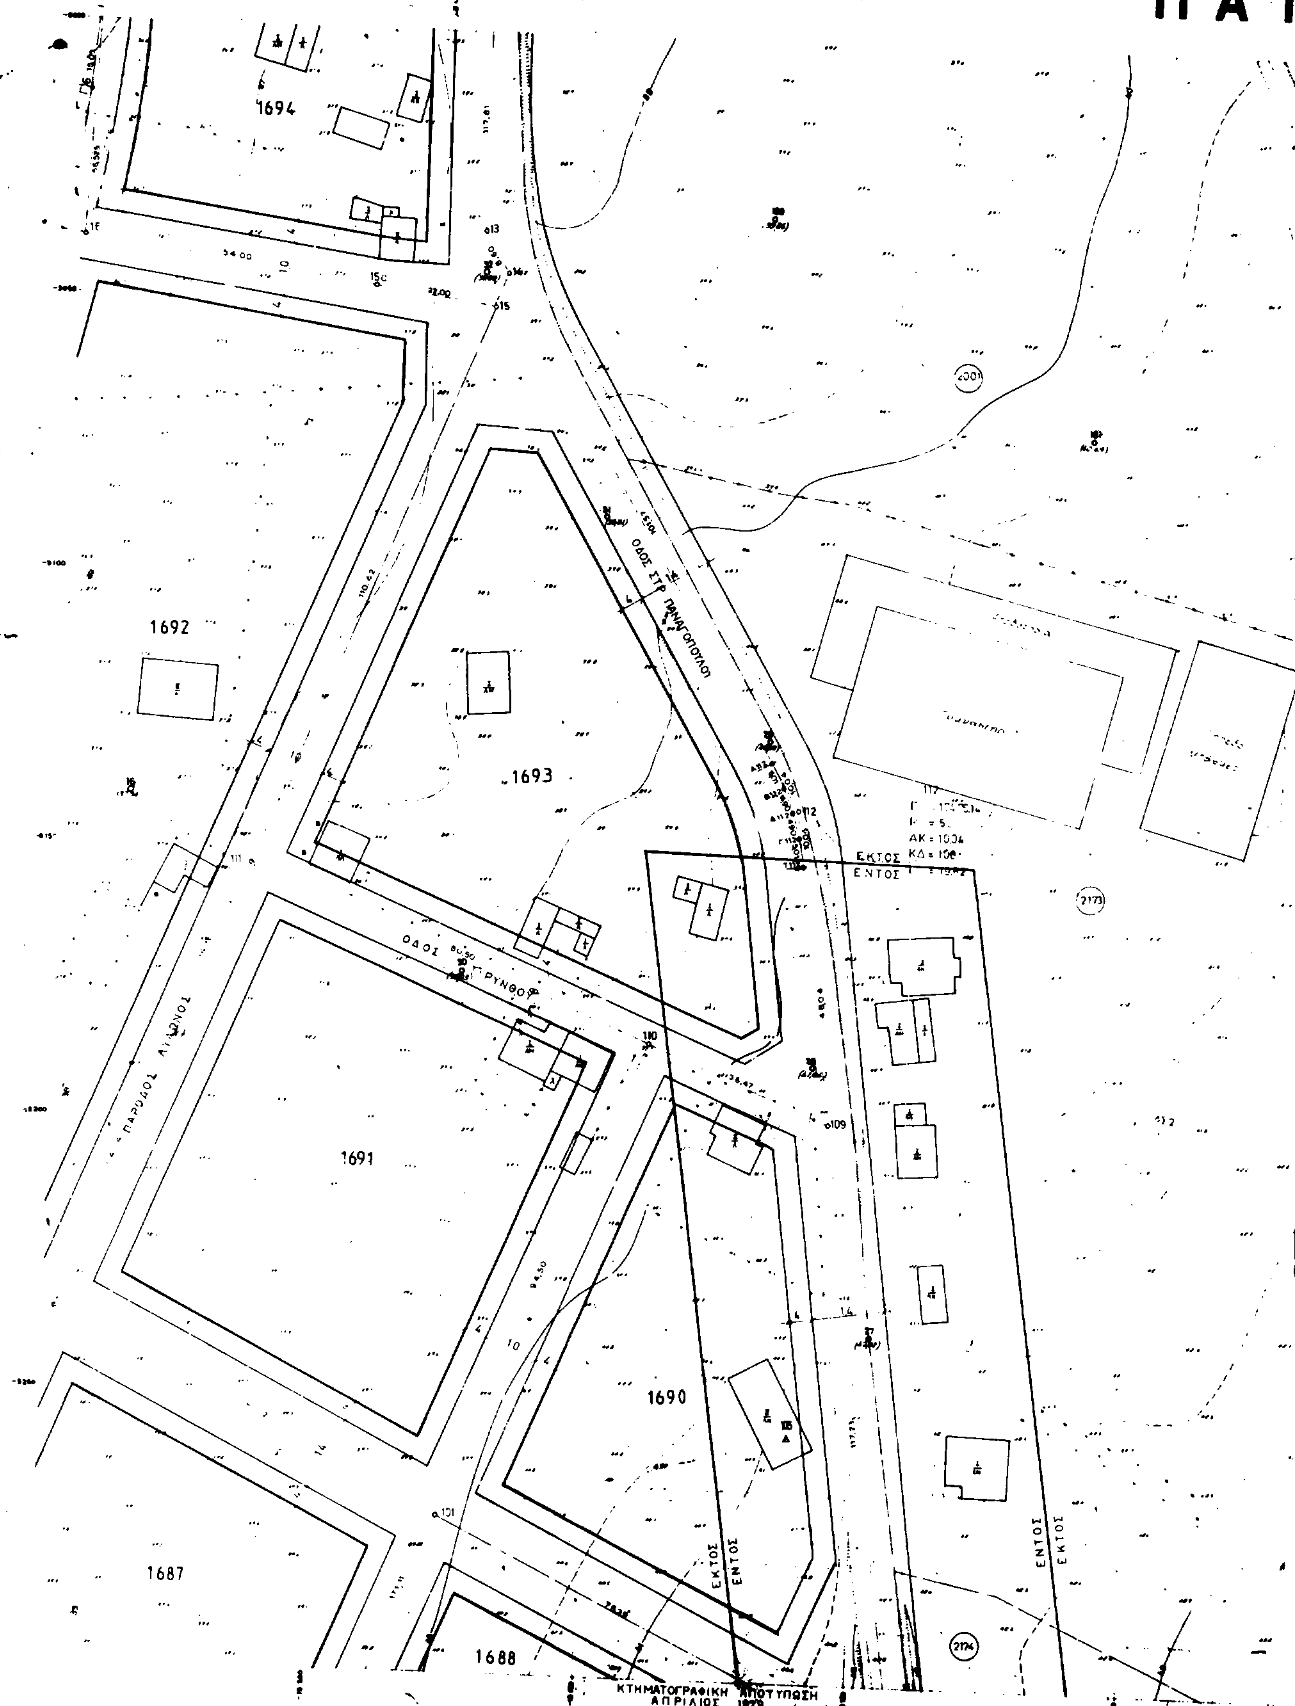
ΠΑΤΙ
1694
1692
1693
1691
1690
1687
1688
ΟΔΟΣ ΣΤΡ. ΠΑΝΑΓΟΠΟΥΛΟΥ
ΕΚΤΟΣ
ΕΝΤΟΣ
ΚΤΗΜΑΤΟΓΡΑΦΙΚΗ ΑΠΟΤΥΠΩΣΗ
ΑΠΡΙΛΙΟΣ 1979

Κλίμαξ 1

Α Ι

207

1630

1631

1695

Εθνικό Στάδιο

ΝΟΕΜΒΡΙΟΣ 1976
ΕΦΑΡΜΟΓΗ ΡΥΜΟΤΟΜΙΚΟΥ ΣΧΕΔΙΟΥ
Ο Επιβλέπων Μηχ. Ο Συντάξας Μηχ.

ΘΕΟΔ. ΔΕΛΕΓΚΟΣ
ΑΓΡ. & ΤΟΠΟΓΡΑ. ΜΗΧ.

ΚΩΝ. ΤΣΑΪΛΑΣ
ΑΓΡ. & ΤΟΠΟΓΡΑΦΟΣ ΜΗΧ.

ΕΘΝΙΚΟ ΤΥΠΟΓΡΑΦΕΙΟ

Εκδίδει την ΕΦΗΜΕΡΙΔΑ ΤΗΣ ΚΥΒΕΡΝΗΣΕΩΣ από το 1833

Διεύθυνση : Καποδιστρίου 34
Ταχ. Κώδικας: 104 32
TELEX : 22.3211 YPET GR

Οι Υπηρεσίες του **ΕΘΝΙΚΟΥ ΤΥΠΟΓΡΑΦΕΙΟΥ** λειτουργούν καθημερινά από **8.00'** έως **13.30'**

ΧΡΗΣΙΜΕΣ ΠΛΗΡΟΦΟΡΙΕΣ

* Πώληση ΦΕΚ όλων των Τευχών Σολωμού 51 τηλ.: 52.39.762
* ΒΙΒΛΙΟΘΗΚΗ: Σολωμού 51 τηλ.: 52.48.188
* Για φωτοαντίγραφα παλαιών τευχών στην οδό Σολωμού 51 τηλ.: 52.48.141
* Τμήμα πληροφόρησης: Για τα δημοσιεύματα των ΦΕΚ Καποδιστρίου 25 τηλ.: 52.25.713 – 52.49.547

* Οδηγίες για δημοσιεύματα Ανωνύμων Εταιρειών και ΕΠΕ τηλ.: 52.48.785
  Πληροφορίες για δημοσιεύματα Ανωνύμων Εταιρειών και ΕΠΕ τηλ.: 52.25.761

* Αποστολή ΦΕΚ στην επαρχία με καταβολή της αξίας του δια μέσου Δημοσίου Ταμείου Για πληροφορίες: τηλ.: 52.48.320

Τιμές κατά τεύχος της ΕΦΗΜΕΡΙΔΑΣ ΤΗΣ ΚΥΒΕΡΝΗΣΕΩΣ:

Κάθε τεύχος μέχρι 8 σελίδες δρχ. 60. Από 9 σελίδες μέχρι 16 δρχ. 100, από 17 έως 24 δρχ. 120

Από 25 σελίδες και πάνω η τιμή πώλησης κάθε φύλλου (8σέλιδου ή μέρους αυτού) αυξάνεται κατά 40 δρχ.

Μπορείτε να γίνετε συνδρομητής για όποιο τεύχος θέλετε. Θα σας αποστέλλεται με το Ταχυδρομείο.

ΕΤΗΣΙΕΣ ΣΥΝΔΡΟΜΕΣ

Κωδικός αριθ. κατάθεσης στο Δημόσιο Ταμείο 2531			Κωδικός αριθ. κατάθεσης στο Δημόσιο Ταμείο 3512	
Η ετήσια συνδρομή είναι:			Ποσοστό 5% υπέρ του Ταμείου Αλληλοβοηθείας του Προσωπικού (ΤΑΠΕΤ)	
α) Για το Τεύχος Α'	Δρχ.	13.000	Δρχ.	650
β) » » » Β'	»	23.000	»	1.150
γ) » » » Γ'	»	7.000	»	350
δ) » » » Δ'	»	22.000	»	1.100
ε) » » » Αναπτυξιακών Πράξεων	»	15.000	»	750
στ) » » » Ν.Π.Δ.Δ.	»	7.000	»	350
ζ) » » » ΠΑΡΑΡΤΗΜΑ	»	4.000	»	200
η) » » » Δελτ. Εμπ.& Βιομ. Ιδ.	»	7.000	»	350
θ) » » » Αν. Ειδικού Δικαστηρίου	»	2.000	»	100
ι) » » » Α.Ε. & Ε.Π.Ε.	»	50.000	»	2.500
ια) Για όλα τα Τεύχη	»	100.000	»	5.000

Πληροφορίες: τηλ. 52.48.320